
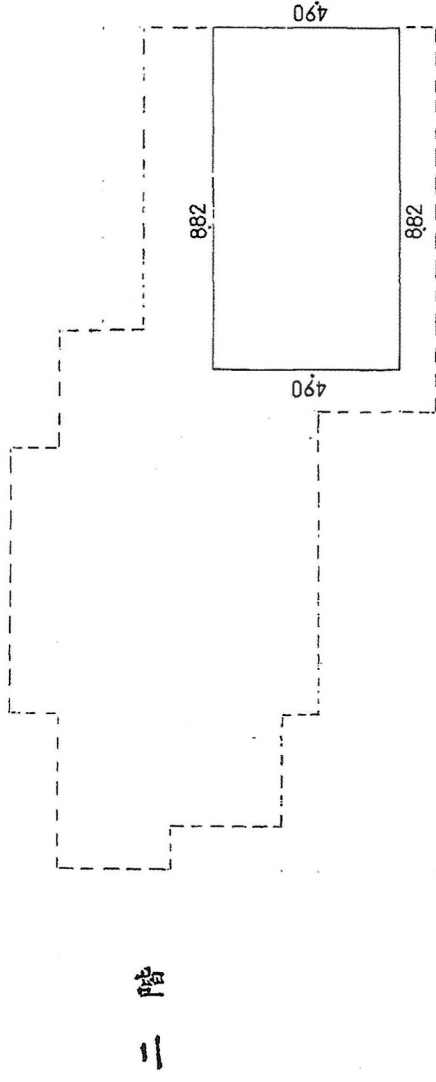


(1/1)

414371

家屋番号	915番4
建物の所在	西条市国安 愛媛県東予市国安915番地4

建物階平面図

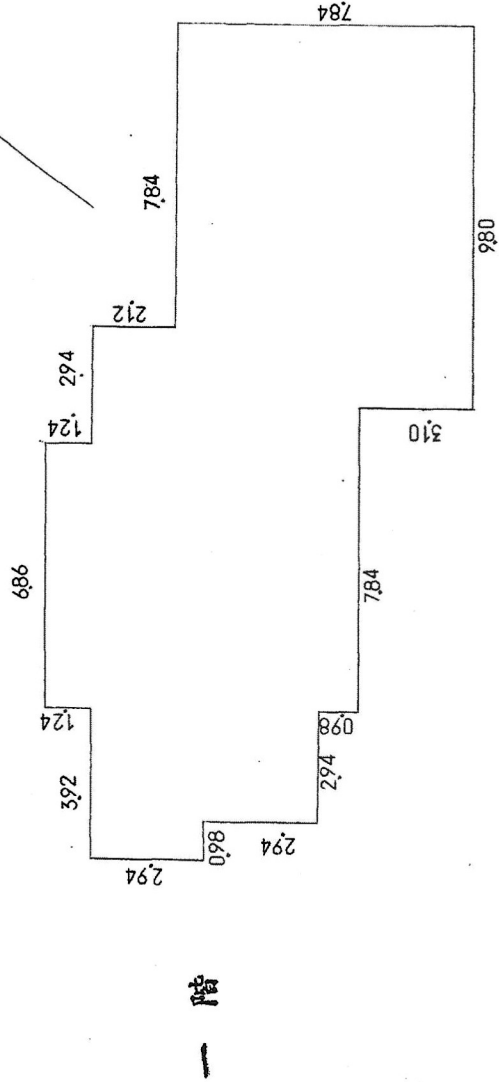

床面積計算 / 階

9.80	×	7.84	=	76.832
7.84	×	6.86	=	53.7824
2.12	×	1.96	=	4.1552
6.86	×	1.24	=	8.5064
3.92	×	2.94	=	11.5248
2.94	×	2.94	=	8.6436
				163.4444

床面積= 16344 m²

2階

$8.82 \times 4.90 = 43.2180$

床面積= 4321 m²

製作年月日	昭和50年8月1日
製作者	東予市福成寺甲内式 土地家屋調査士
申請人	岸田俊夫

(愛媛県土地家屋調査士会 用紙)

(S47.8 100冊)
N 50.8.4

縮尺	1/200	1/500
----	-------	-------