


(座標値種別：図上測定)

-38913.439



+103757.694

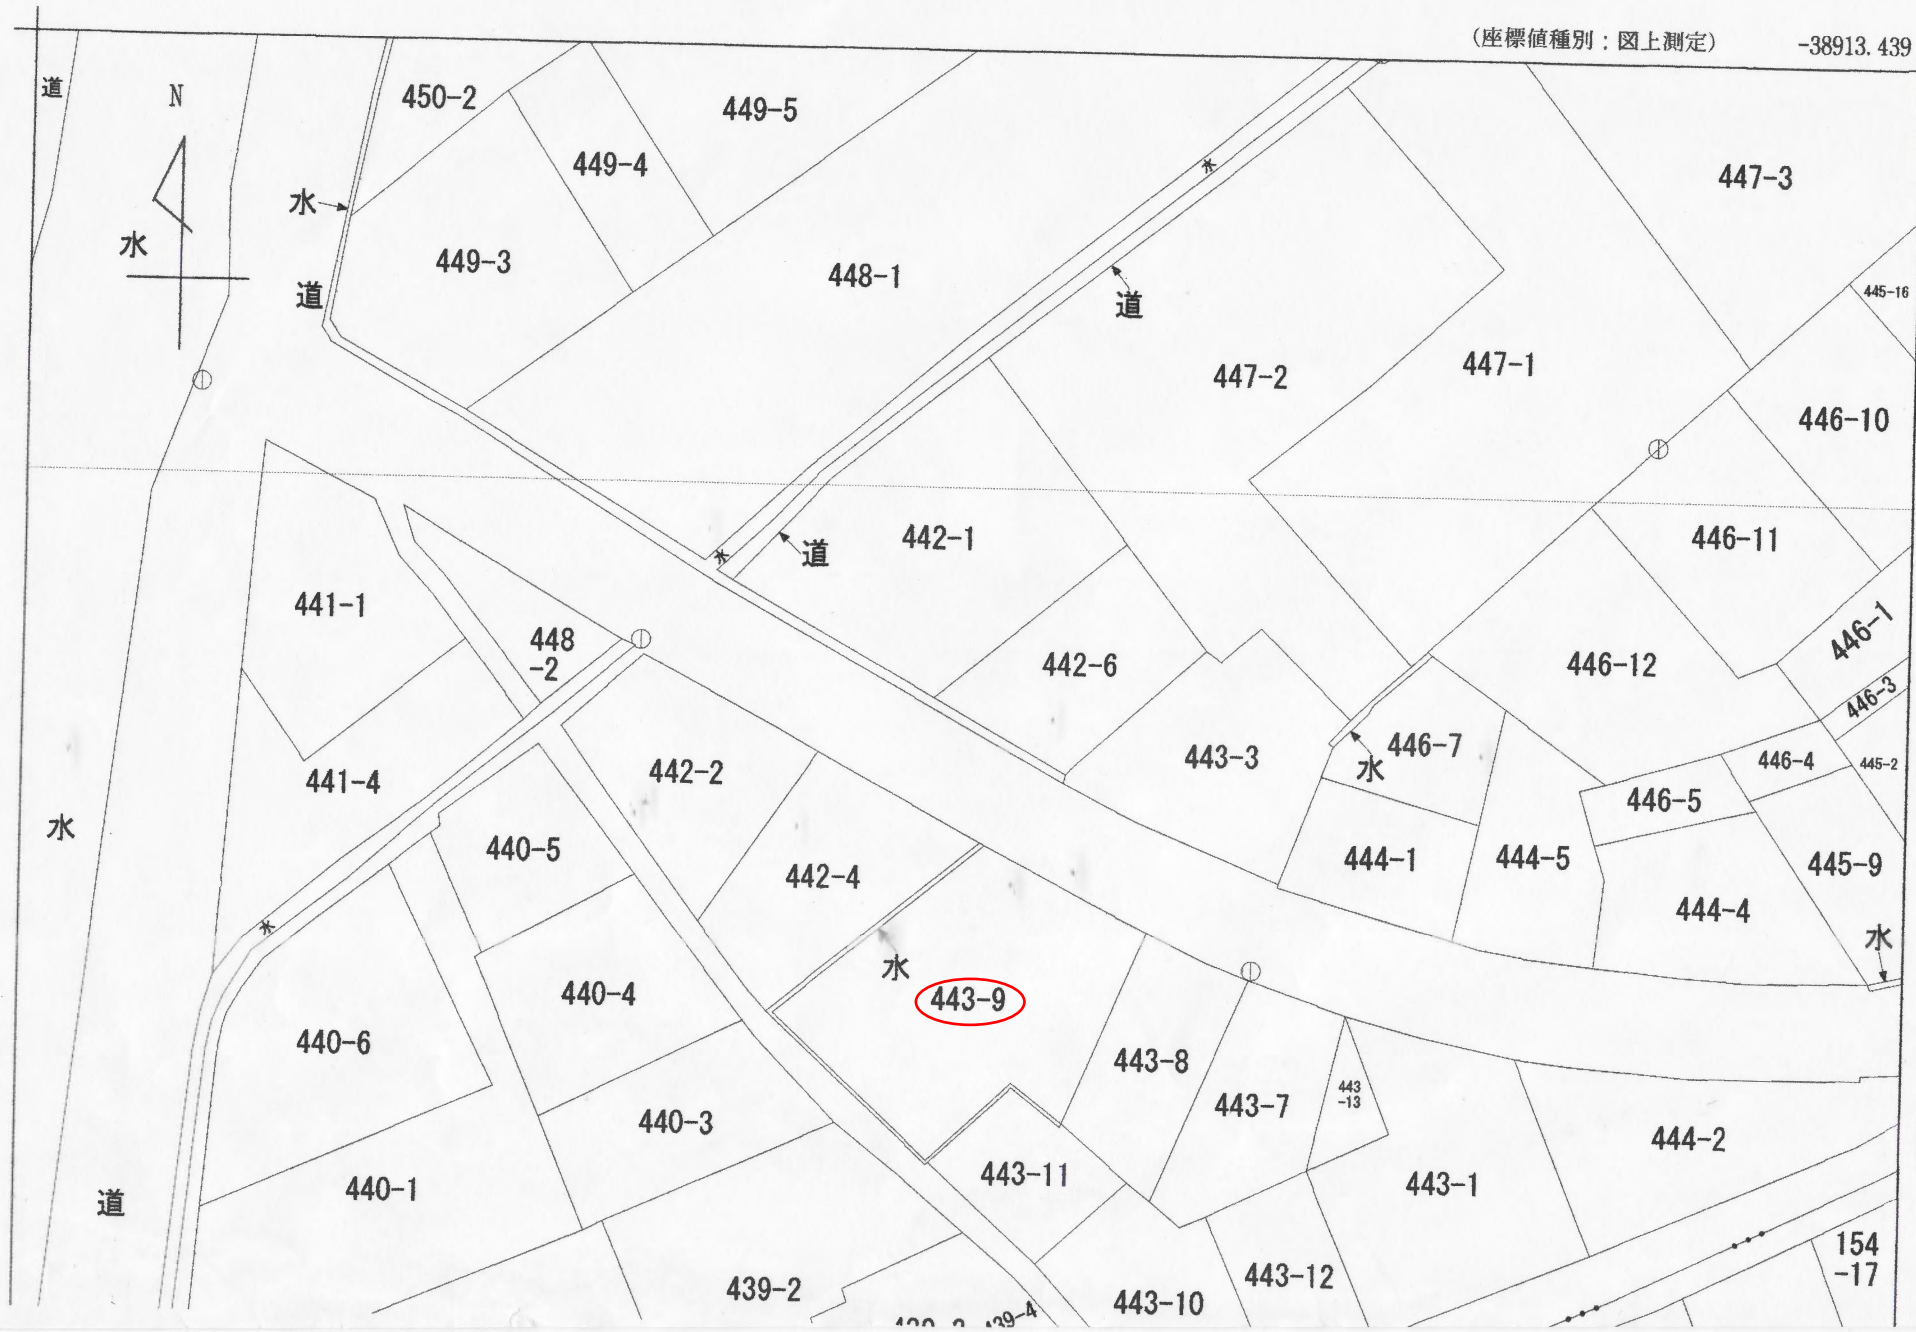


413479

家屋番号	443-9
建物の所在	西条市善多田 東字平比呂毎 443番地9

建各 物 階 平 面 図 面 図

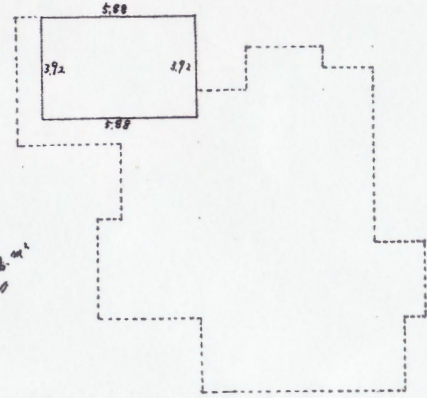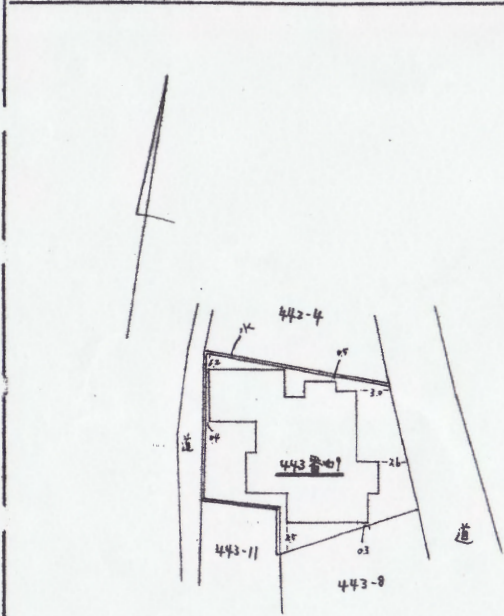

$5.88 \times 3.72 = 23.0496 \text{ m}^2$

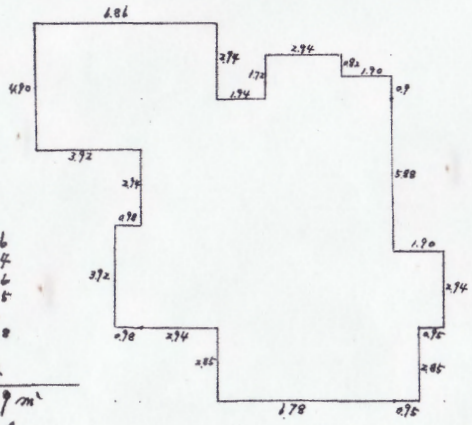

床面積計算表

3.72	x	0.98	=	3.6416
6.86	x	2.74	=	20.1604
11.67	x	1.78	=	79.1226
0.75	x	2.05	=	2.7075
1.90	x	2.74	=	5.586
2.74	x	1.72	=	5.0568
1.70	x	0.9	=	1.71
6.86	x	4.70	=	33.614
				151.8067 m <sup>2</sup>

昭和49年6月19日  
作製年月日

作製者  
土佐家屋調査士会  
塩崎元  
申請人

菅野正雄

縮尺 1/500 1/200

(愛媛県土地家屋調査士会用紙)

(946.10 200冊)

49.6.19