

求積表

地番		㊦ 甲231-4				
測点	標識	X _n	Y _n	ΔX	ΔX×Y _n	距離
P27-2		102772.635	-41585.993	9.106	-378682.052258	25.25
P26-2		102787.859	-41565.837	28.087	-1167459.663819	14.68
B1		102800.722	-41572.928	-4.036	167788.337408	28.03
B2		102783.823	-41595.300	-21.969	913807.145700	6.50
G58-1	金属板	102778.753	-41591.225	-11.188	465322.625300	8.05
					倍面積	776.392331
					面積	388.1961655
					地積	388.19 m ²
					坪数	117.42坪

地番		㊧ 甲231-8				
測点	標識	X _n	Y _n	ΔX	ΔX×Y _n	距離
B1		102800.722	-41572.928	28.823	-1198256.503744	13.61
N17-1		102812.646	-41579.501	8.822	-366814.357822	5.51
Y25G-1	金属板	102809.544	-41584.066	-6.616	275120.180656	5.71
Y26G-1	金属板	102806.030	-41588.576	-15.259	634600.081184	19.15
N16-1	金属標	102794.285	-41603.708	-22.207	923893.543556	13.42
B2		102783.823	-41595.300	6.437	-267748.946100	28.03
					倍面積	793.997730
					面積	396.9988650
					地積	396.99 m ²
					坪数	120.09坪

引照点	X座標	Y座標	距離	方向角
T7	102812.505	-41577.381	30.521	153° 45' 14"
T6G	102785.191	-41563.884		


筆界点	器械点	後視点	距離	夾角
	T7	T6G	30.521	0-00-00
N17-1			2.125	120° 03' 04"
B1			12.596	5° 32' 37"

測量年月日	令和 5年12月10日
座標系	IV系 (任意座標: 日本測地系準拠)

作成者

西条市福成寺甲482番地2

土地家屋調査士 山内 良次

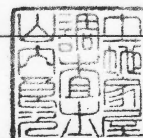


(令和 5年 12月 10日作成)

地番	甲231-4, 甲231-8
----	----------------

地積測量図

土地の所在	西条市広岡
-------	-------

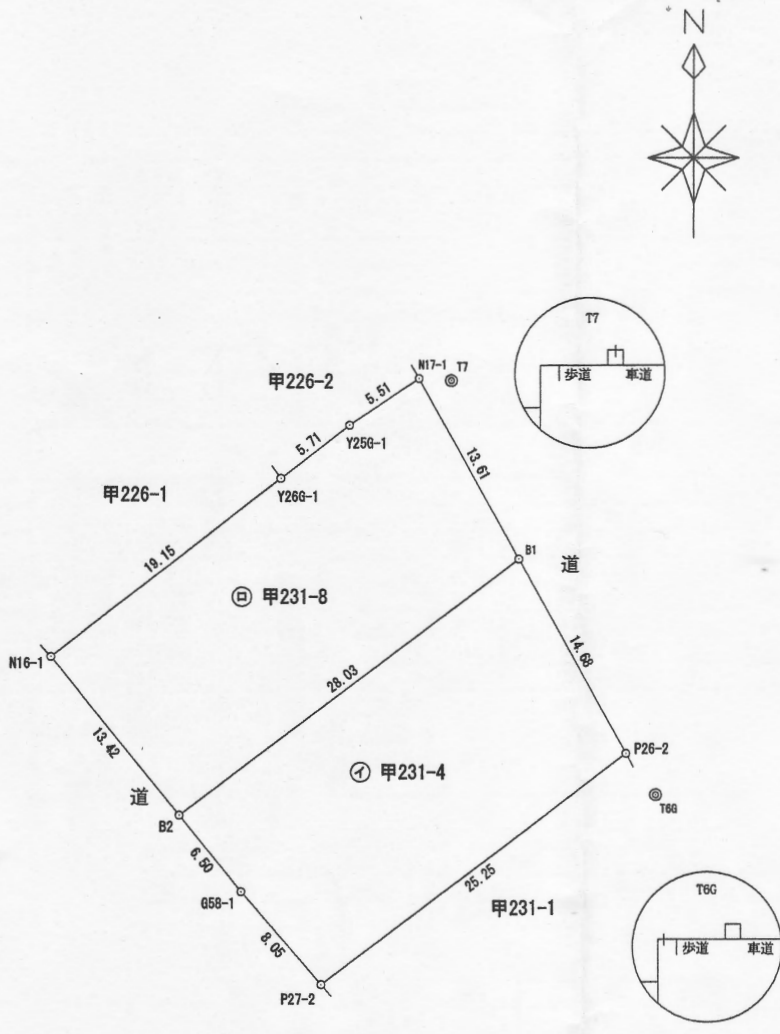

申請人	越智洋子	縮尺	1 / 500
-----	------	----	---------